


# Vianočné trhy Hlohovec

Príloha č.1 Všeobecne záväzného nariadenia mesta Hlohovec č. 143/2015

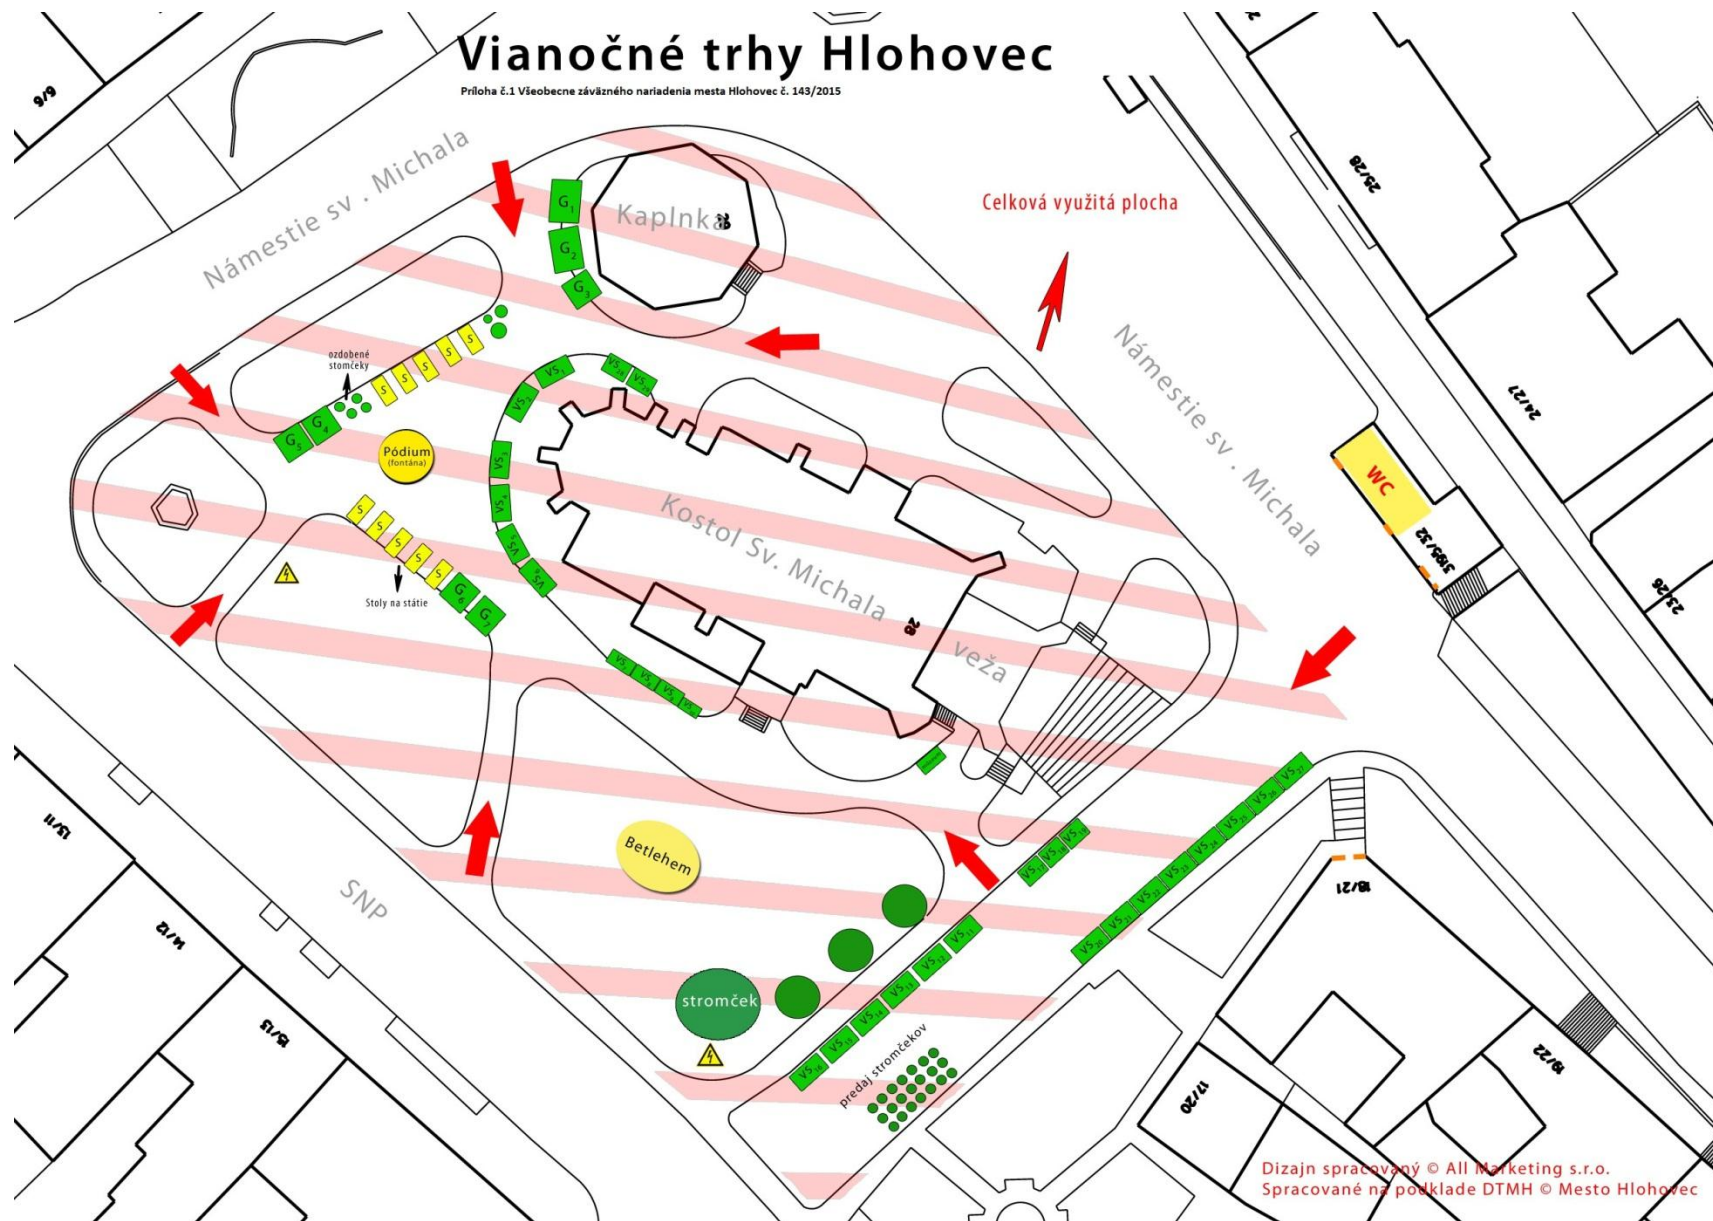

Celková využitá plocha

Dizajn spracovaný © All Marketing s.r.o.  
Spracované na podklade DTMH © Mesto Hlohovec